



Heerstraße B2 / B5
Ersatzbau der Fahrstreifensignalisierung

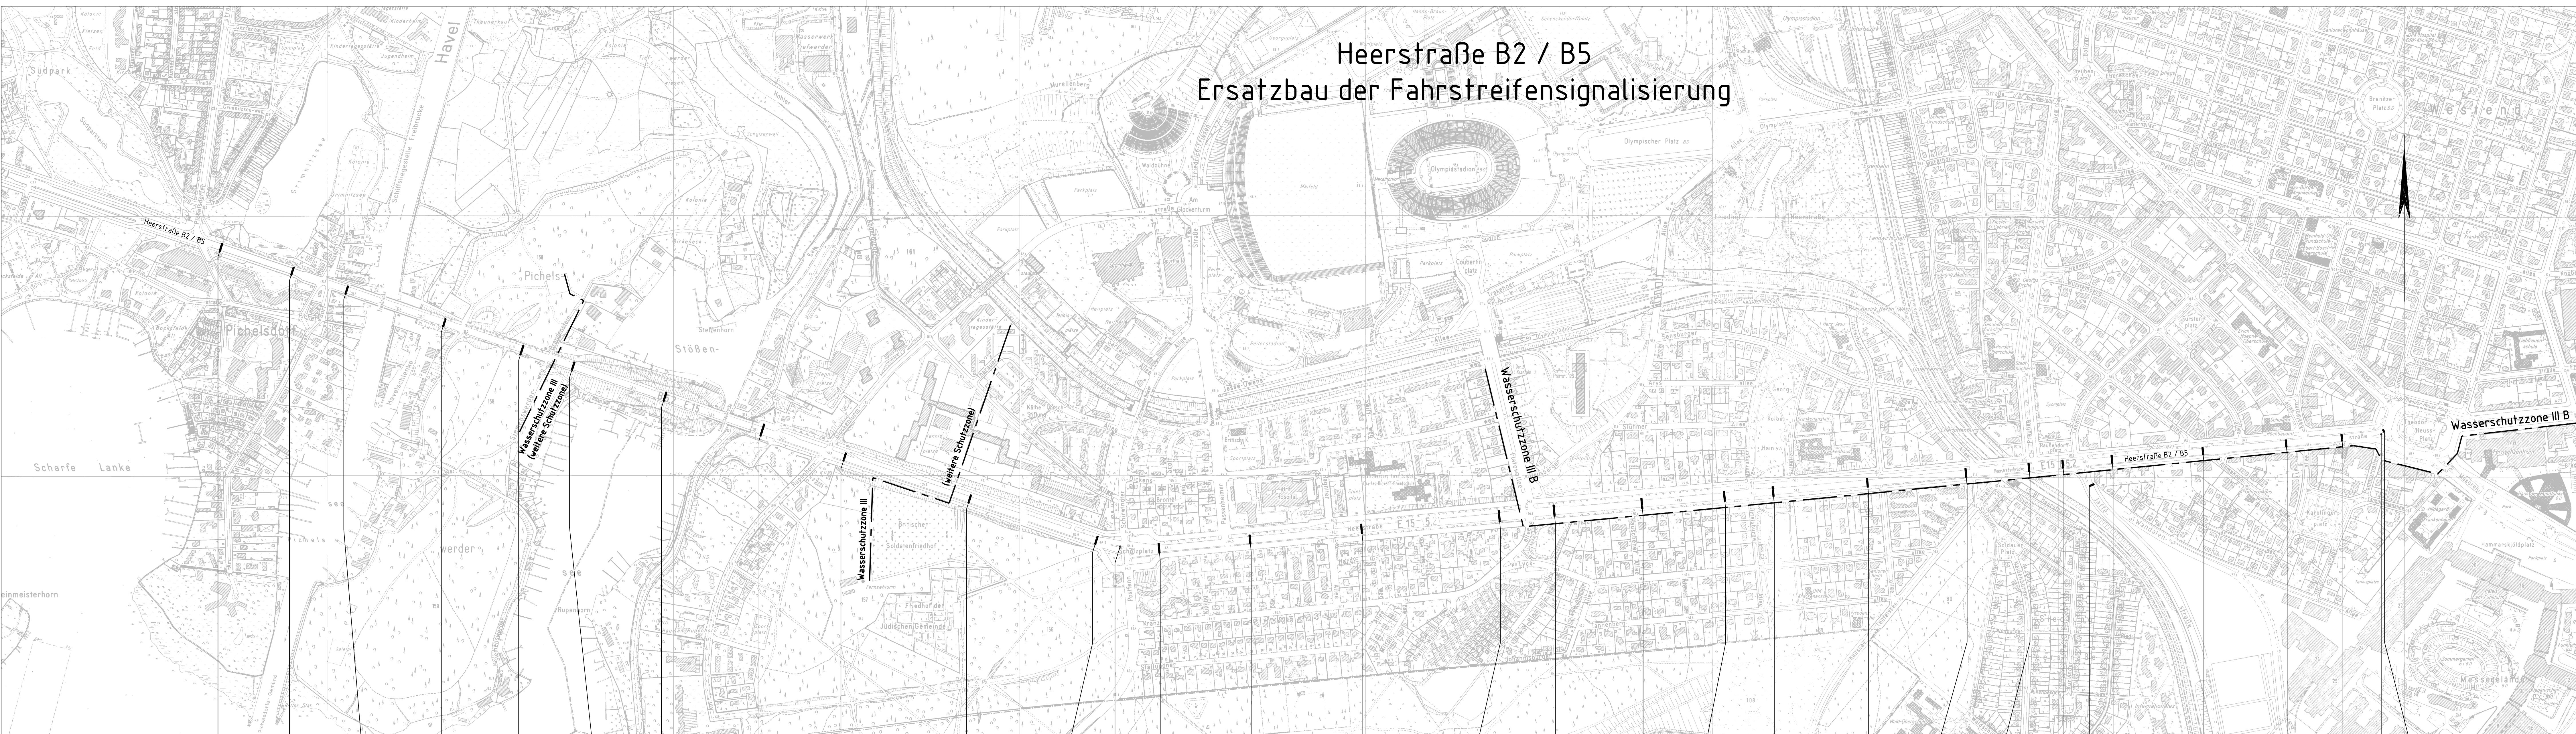

← stadtauswärts P28 P27 P26 P25 P24 P23 P22 P21 P20 P19 P18 WVL Scholzplatz P17 P16 P15 P14 P13 P12 P11 P10 P9 P8 P7 P6 P29 P5 P4 P3 P2 WVL Th.-H.-Pl. P1 → stadteinwärts

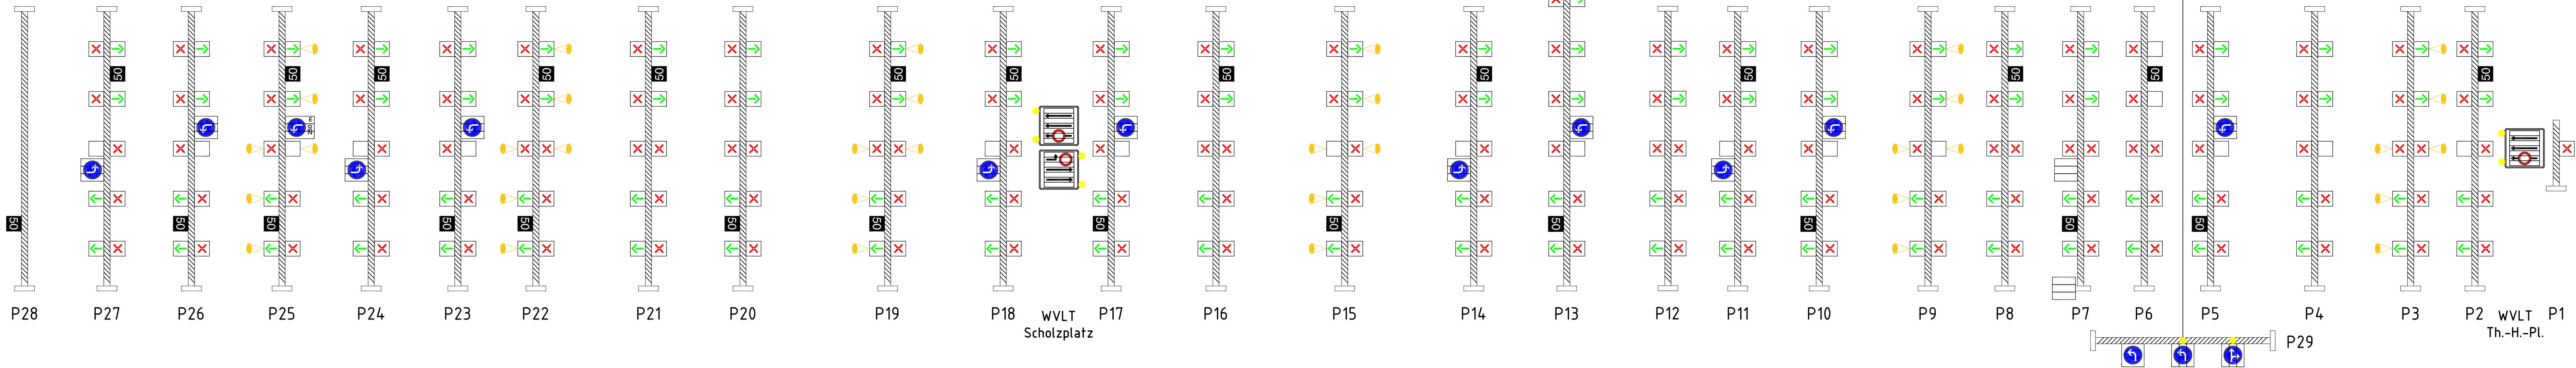

Buchst.	betrifft	bearbeitet	gezeichnet	geprüft	HT I B 3
Ergänzung oder Änderung					

Ausführungsplanung				
Fachplanung Verkehrstechnik:				
VIA Beratende Ingenieure Düsseldorf Str. 44 D-50767 Berlin Tel. +49 210 88 64-10 Fax +49 210 88 64-40-89 www.via-berlin.de				
bearbeitet	Datum	Name	gezeichnet	geprüft
	Feb. 2002	Görzel	Feb. 2002	Hartnick
			geprüft	Feb. 2002
				Hager
Blattgröße:				550 x 1400

Zeichnung Nr. B2/B5 - 1001.16		Stand von:	
Maßstab 1: 5000		Ersatz für:	
bearbeitet		Heerstraße B2 / B5 in Berlin Ersatzbau der Fahrstreifensignalisierung / FSS	
gezeichnet			
geprüft	Gawlick		
Okt. 2002		Übersichtslageplan / Verkehrstechnik zwischen Theodor-Heuss-Platz und Pichelsdorfer Straße / Alt-Pichelsdorf	